XUNTA DE GALICIA

PDALGALICIA PLAN DIRECTOR DE ACUICULTURA LITORAL

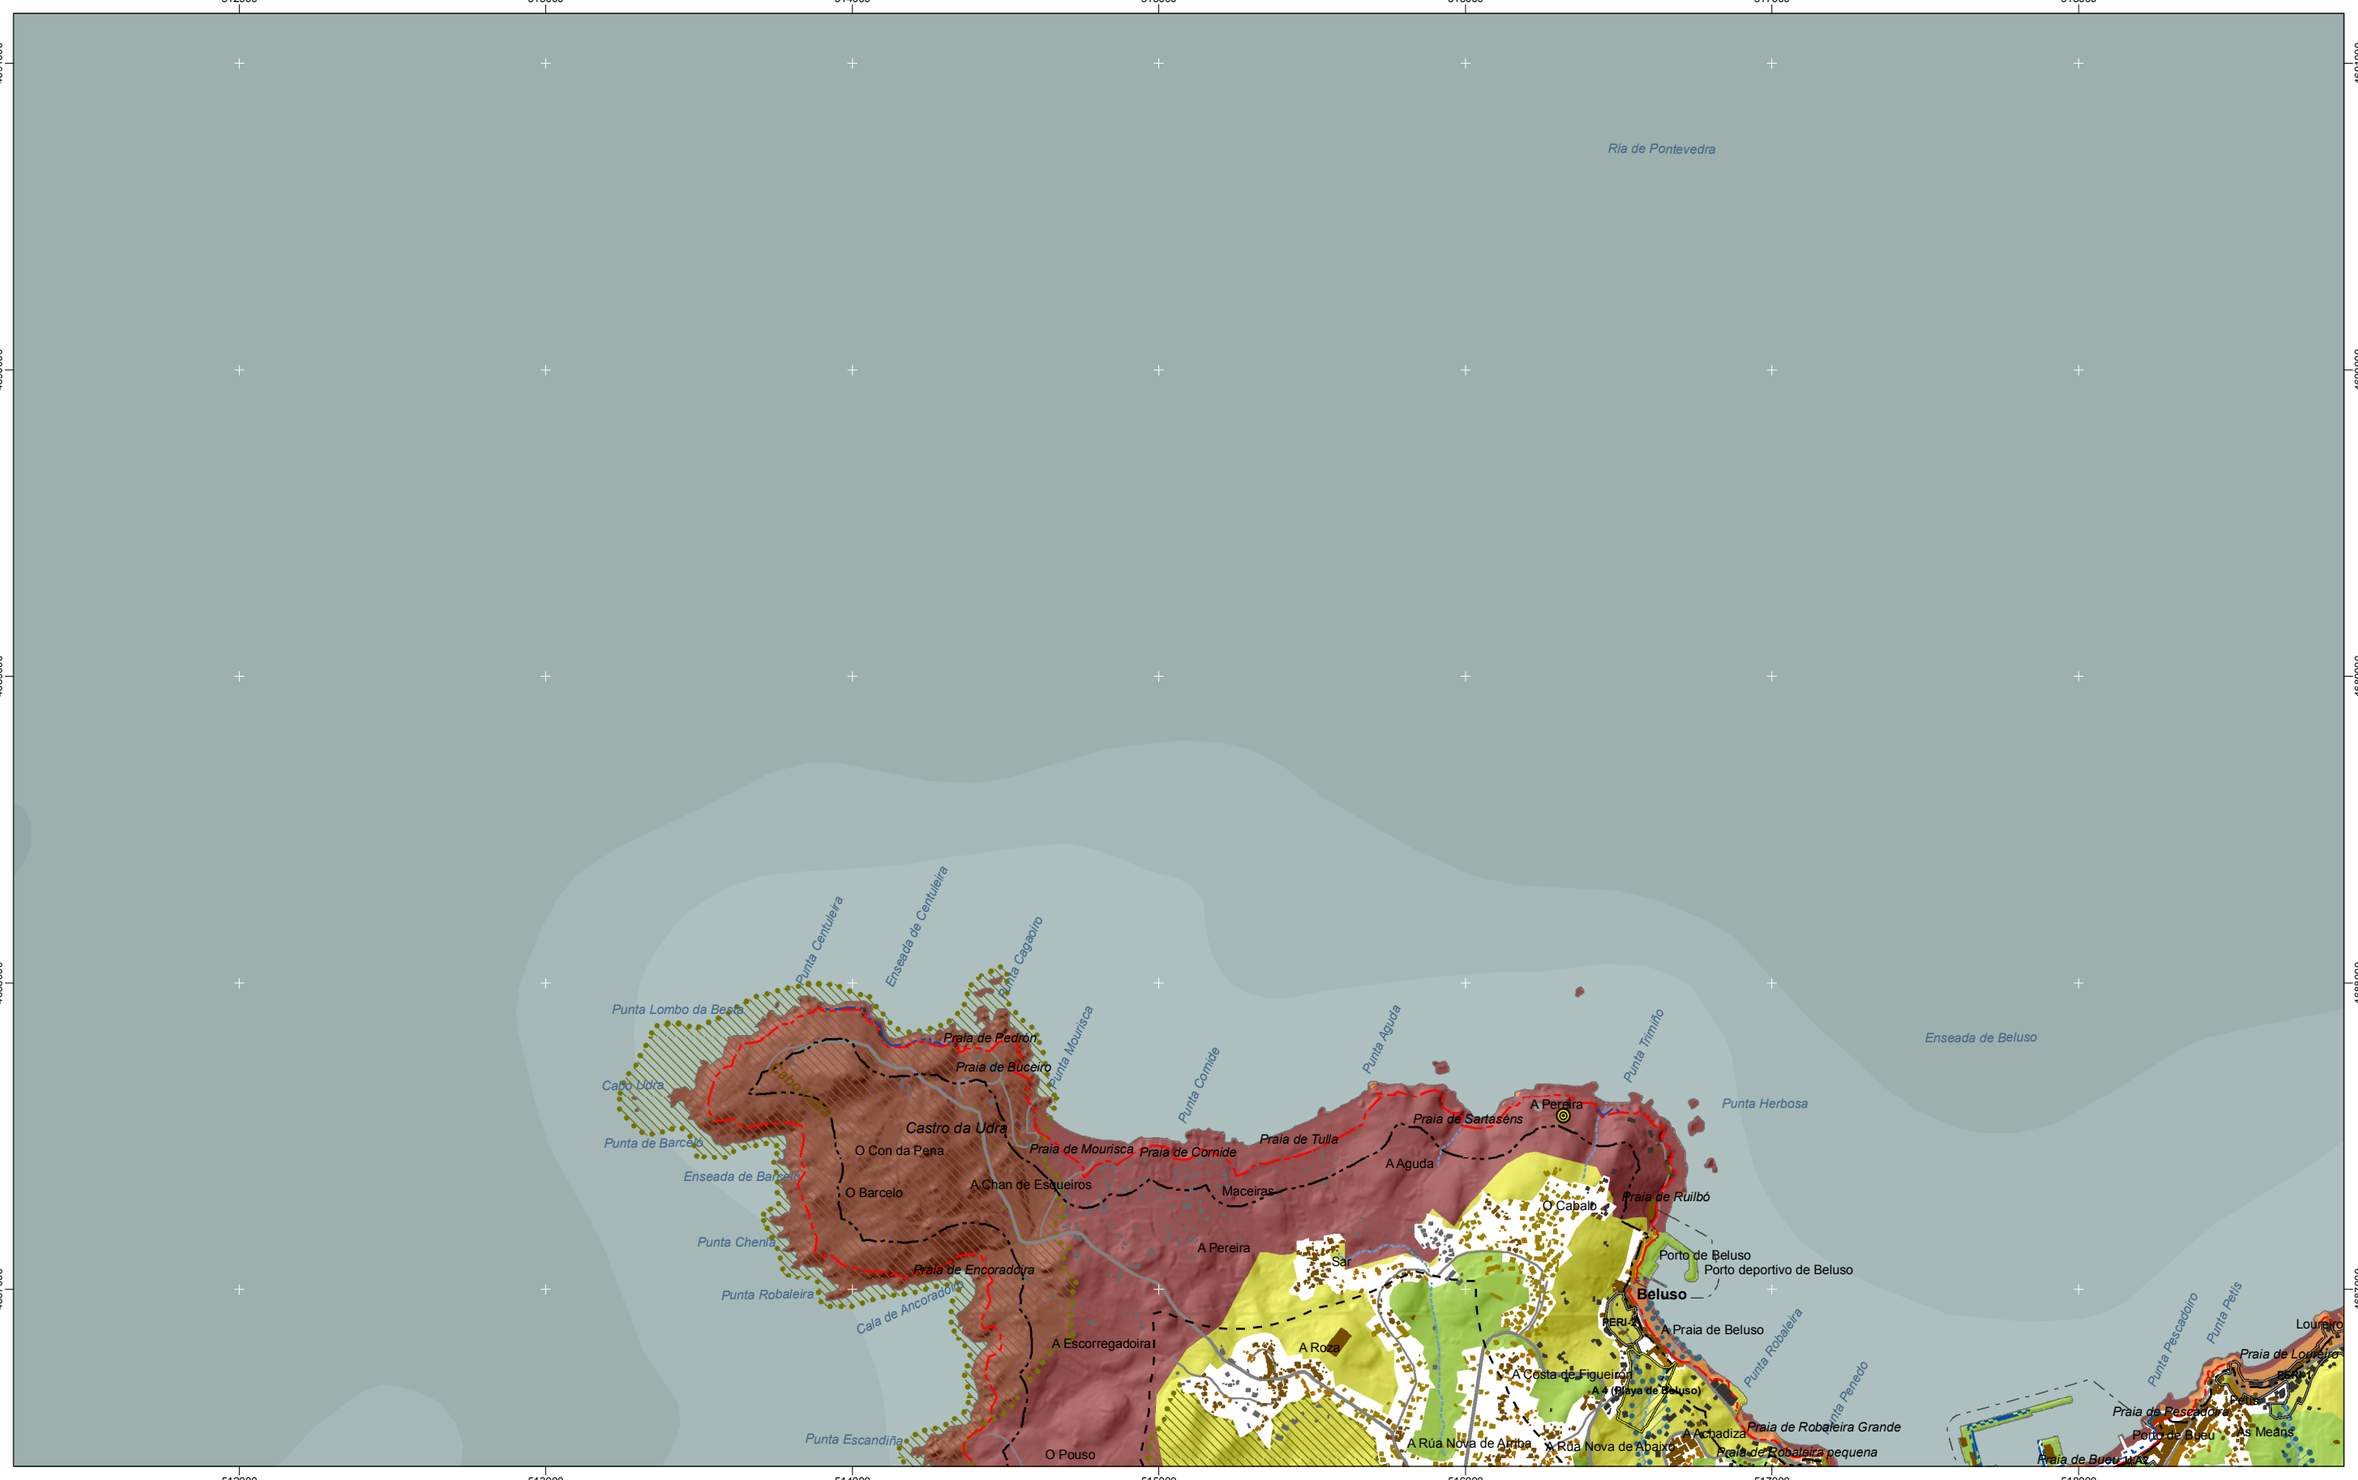

INSTITUTO DE ESTUDOS DO TERRITORIO

Cartografía elaborada polo Instituto de Estudos do Territorio
Cartografía elaborada por el Instituto de Estudos do Territorio

SUD
SUD

SUND
SUND

SUNc
SUNc

PDAL non incide
PDAL no incide

Dominio Público Marítimo Terrestre
Dominio Público Marítimo Terrestre

Ribeira do Mar
Ribera del Mar

Servidume de Protección
Servidumbre de Protección

500m a LRM
500m a LRM

Límites municipais
Límites municipales

Ámbito
Ámbito

Hidrografía
Hidrografía

Nivel 1
Nivel 1

Nivel 2
Nivel 2

Nivel 3
Nivel 3

Nivel 4
Nivel 4

Corredor ecolóxico
Corredor ecológico

Espazos de interese
Espacios de interés

Establecementos de acuicultura existentes
Establecimientos de acuicultura existentes

Asentamentos de carácter fundacional
Asentamientos de carácter fundacional

Desenvolvemento periférico
Desarrollo periférico

Asentamento funcional
Asentamiento funcional

Agregado urbano
Agregado urbano

Nova agrupación
Nueva agrupación

Outras edificacións
Otras edificaciones

Lámina de auga do porto
Lámina de agua del puerto

Zona portuaria
Zona portuaria

Pista de aterraxe
Pista de aterrizaje

Zona aeroportuaria
Zona aeroportuaria

EDAR
EDAR

Ferrocarril
Ferrocarril

AVE
AVE

Autoestradas e autovías
Autopistas y autovías

Corredores e vías rápidas
Corredores y vías rápidas

Outras estradas
Otras carreteras

Pistas e camiños
Pistas y caminos

Toponimia de lugares e núcleos de poboación
Toponimia de lugares y núcleos de población

Núcleos de identidade do litoral
Núcleos de identidad del litoral

Praia
Playa

Lugares con enerxía de relevo
Lugares con energía de relieve

Toponimia de costa
Toponimia de costa

Espazos de interese paisaxístico
Espacios de interés paisajístico

Toponimia de portos
Toponimia de puertos

DIS

MODELO DE XESTIÓN
MODELO DE GESTIÓN
Setembro 2012 / Septiembre 2012

BJ06

Proxección U.T.M. Fuso 29
Elipsoide Internacional 1924
Sistema de referencia ED 50

Proyección U.T.M. Huso 29
Elipsoide Internacional 1924
Sistema de referencia ED 50

1:20.000
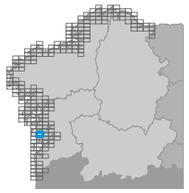
0 50 100 200 300 400 500 600 700 metros